


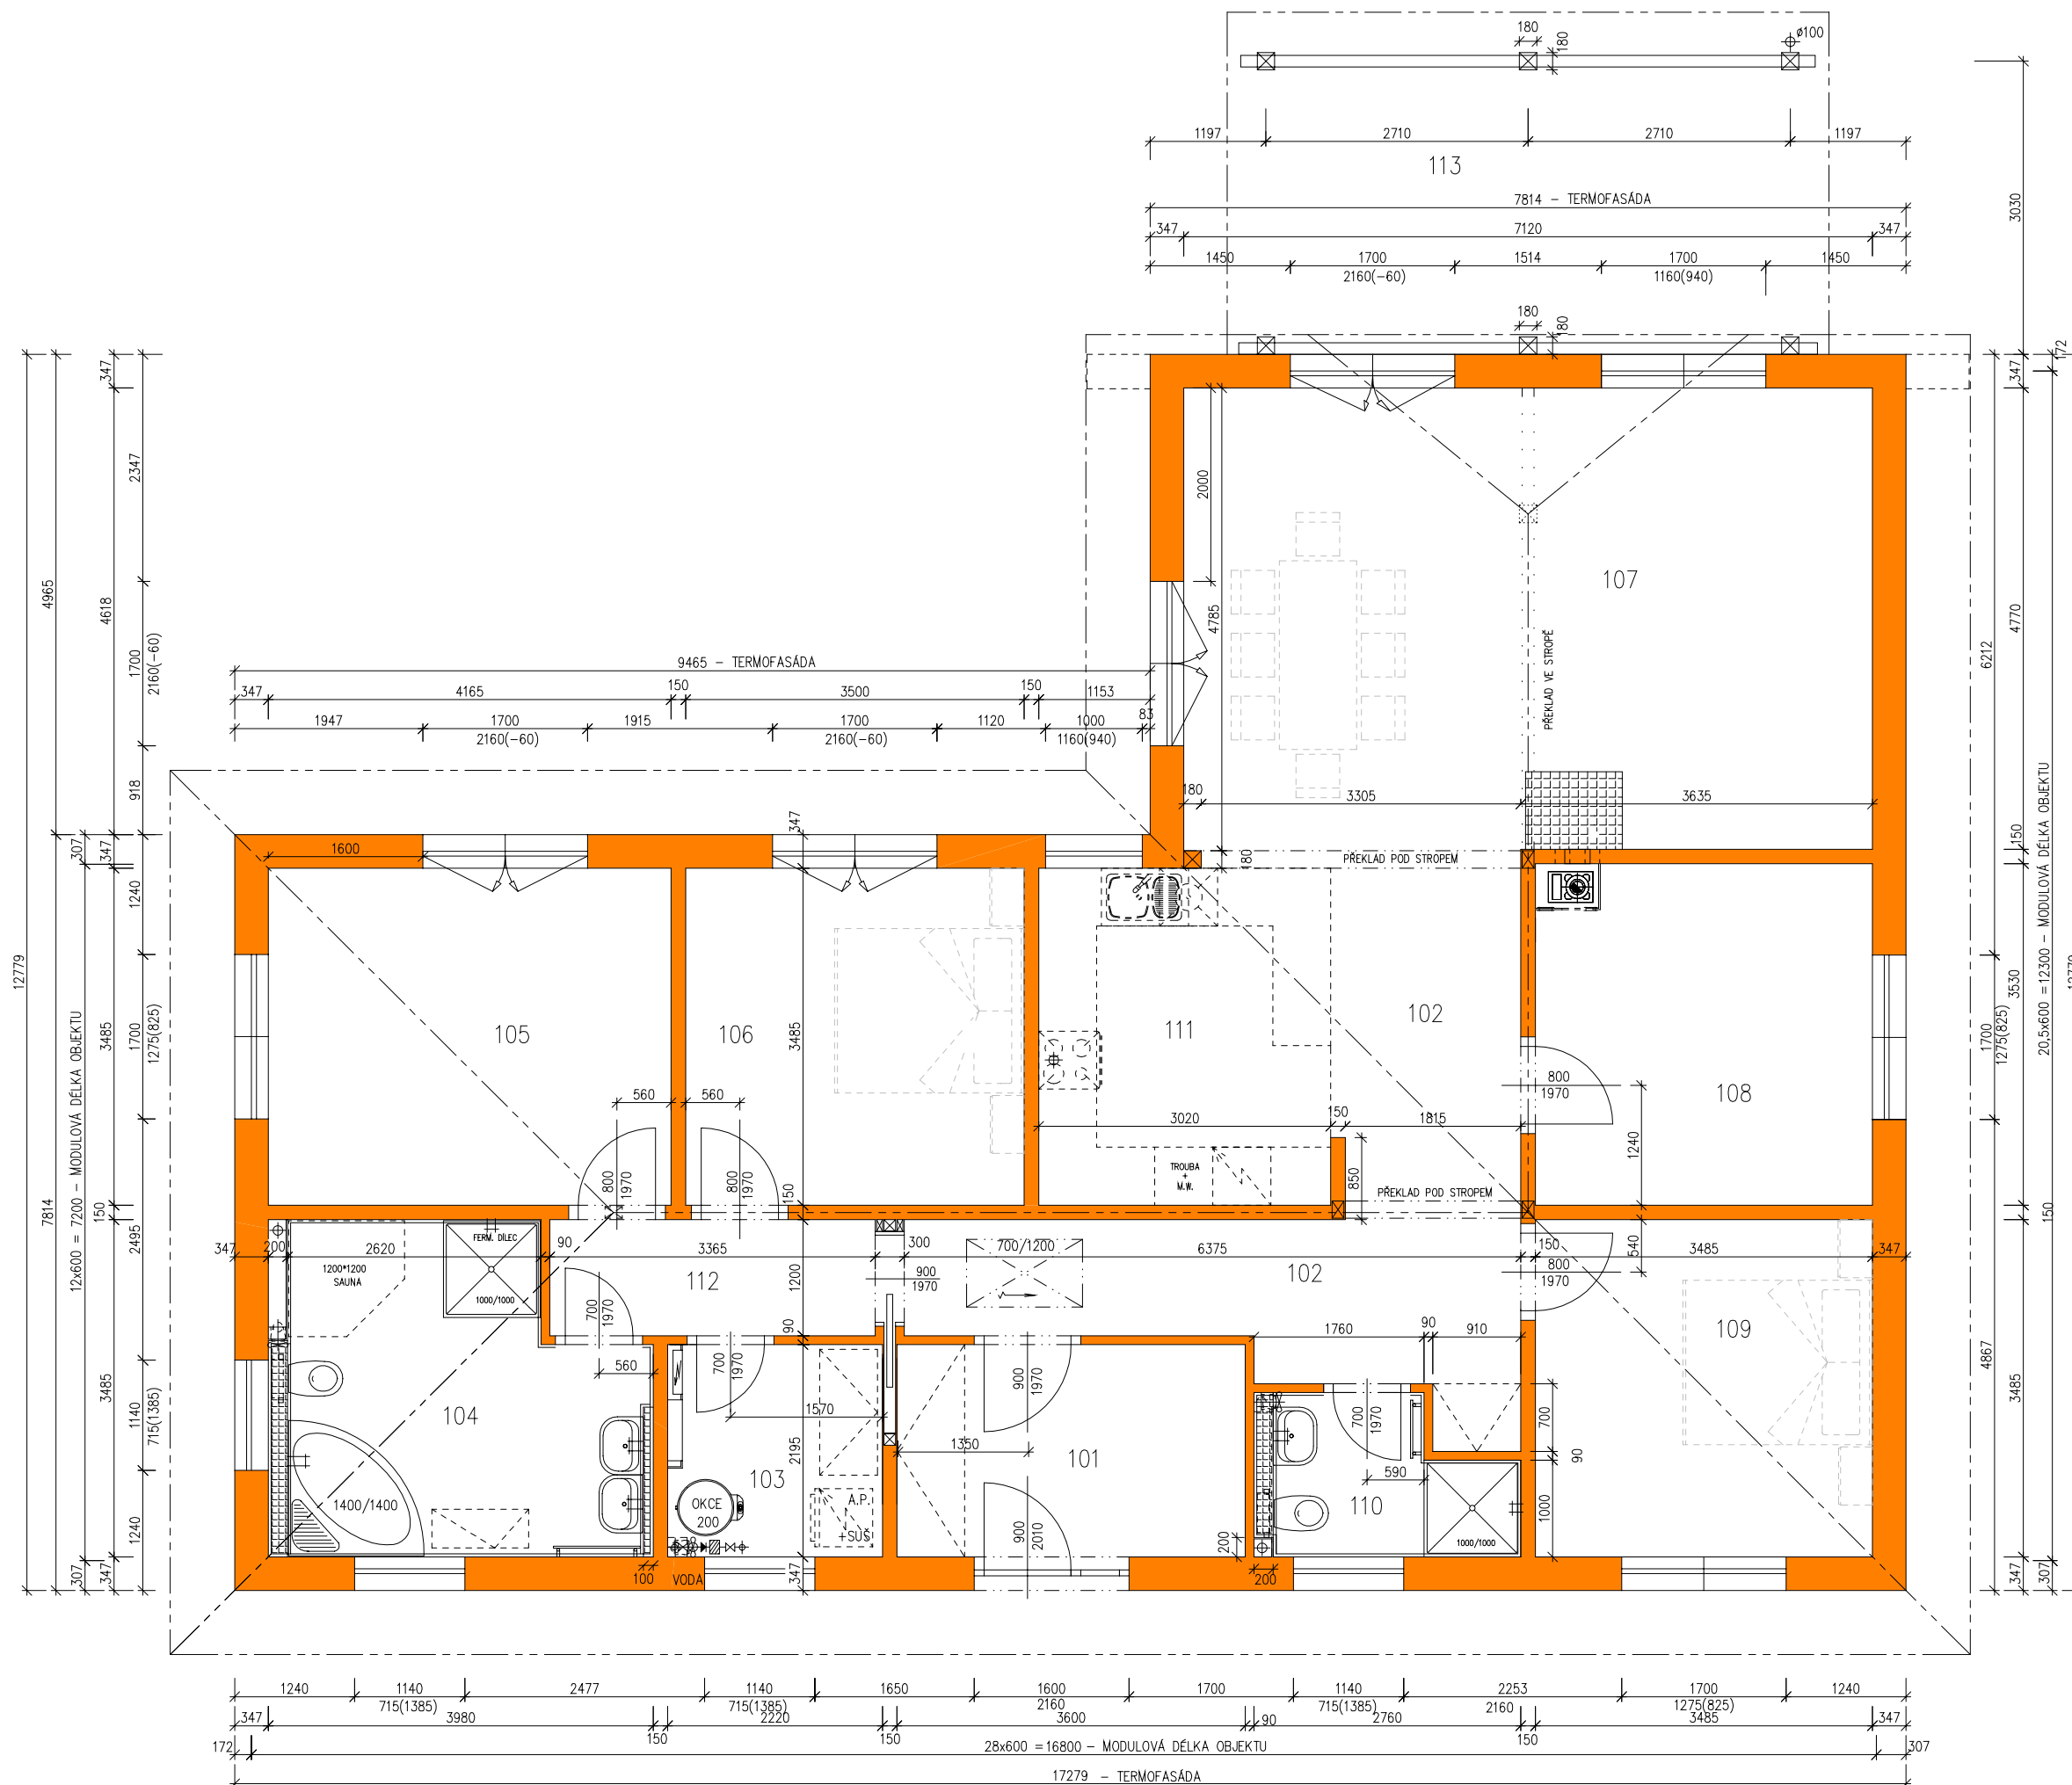

LARGO 122+8,5M



GENDA MÍSTNOSTÍ :

ČÍSLO	ÚČEL MÍSTNOSTI	PLOCHA m ²
101	ZÁDVEŘÍ	7,90
102	CHODBA	16,67
103	TECHNICKÁ MÍSTNOST	4,68
104	KOUPELNA, WC	12,12
105	POKOJ	1
106	POKOJ	1
107	OBÝVACÍ POKOJ	34,61
108	POKOJ	12,00
109	POKOJ	12,15
110	_NA, WC	3,95
111	KUCHYŇĚ	10,52
112	CHODBA	14,84
113	PERGOLA (17,59)	2,20

OBÝTNÁ PLOCHA :	85,47
PŘÍSLUŠENSTVÍ :	59,88
UŽITKOVÁ PLOCHA :	145,35
CELKOVÁ PLOCHA (PODLAHOVÁ) :	3,35
ZASTAVĚNÁ PLOCHA :	176,44
ZASTAVĚNÁ PLOCHA (vč. PERGOLY):	191,39

POZNÁMKA:

1. TECHNICKÉ MĚNĚY JSOU VYHRAZENY.
2. VNITŘNÍ DVEŘE JSOU KÓTOVÁNY S PŘESNOSTÍ ± 30 mm
3. V PŮDORYSE JSOU KÓTOVÁNY STAVEBNÍ OTVORY OKEN.
SKUTEČNÁ VÝŠKA PARAPETU VIZ VÝKRES ŘEZU
4. ZAŘÍZOVACÍ PŘEDMĚTY A KONSTRUKCE ZAKRESLENÉ ČÁRKOVANĚ NEJSOU SOUČÁSTÍ DODÁVKY RD.


S.O. IV.
MODEL 2017

Označ. výkresu PŮDORYS 1.NP	M 1:50 D.05	
Označ. domu LARGO Line 122/28+8,5M	RODINNÝ DŮM	Číslo HS : 40 458
Autorizovaný inženýr Ing. David Ondra, Ing. Zdeněk Chromý	Stupeň PD : DŮS+DOS	
Vypracoval Ing. Stanislav Čížek	Datum : 23.01.2017	
Investor-staveniště		




LARGO 122+8,5M


POHLED JIHOZÁPADNÍ

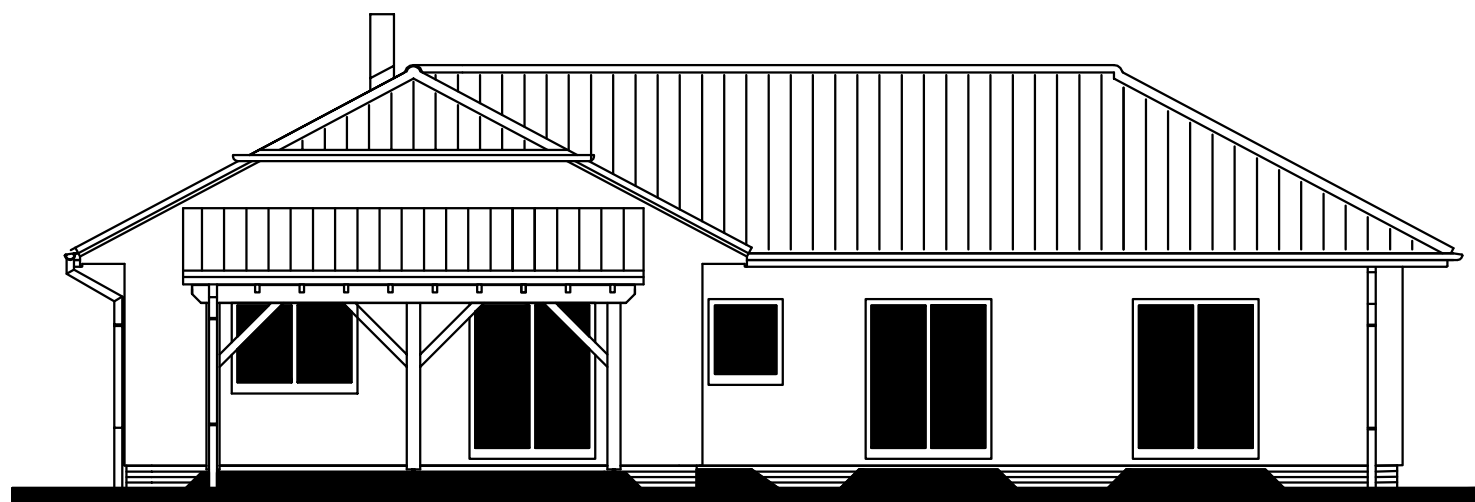

POHLED JIHOVÝCHODNÍ

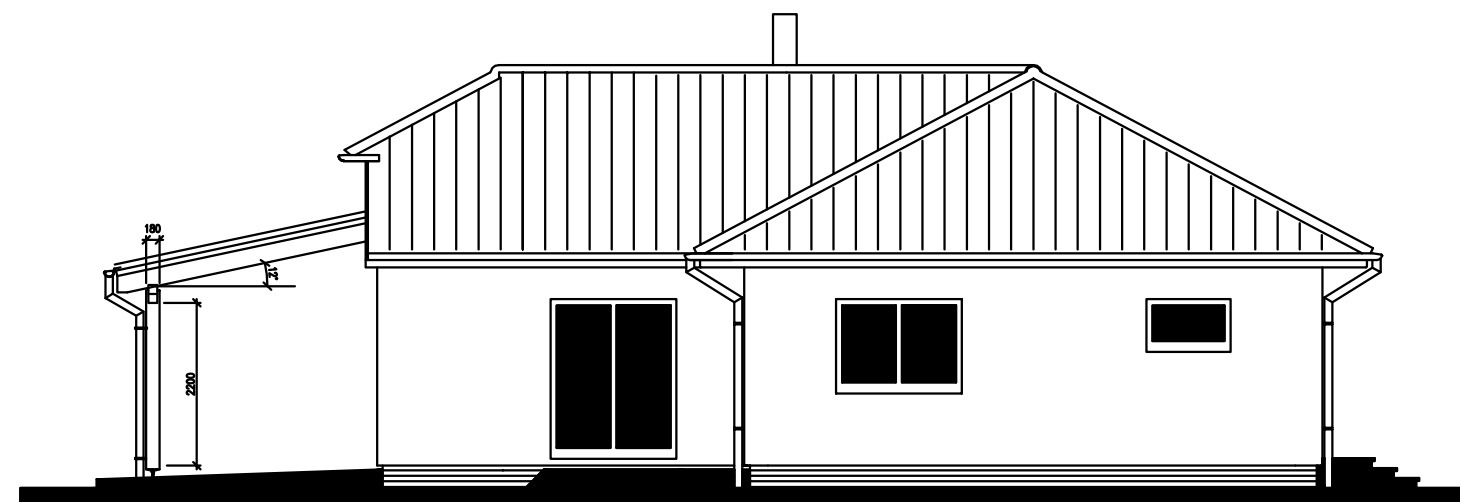

POHLED SEVEROVÝCHODNÍ

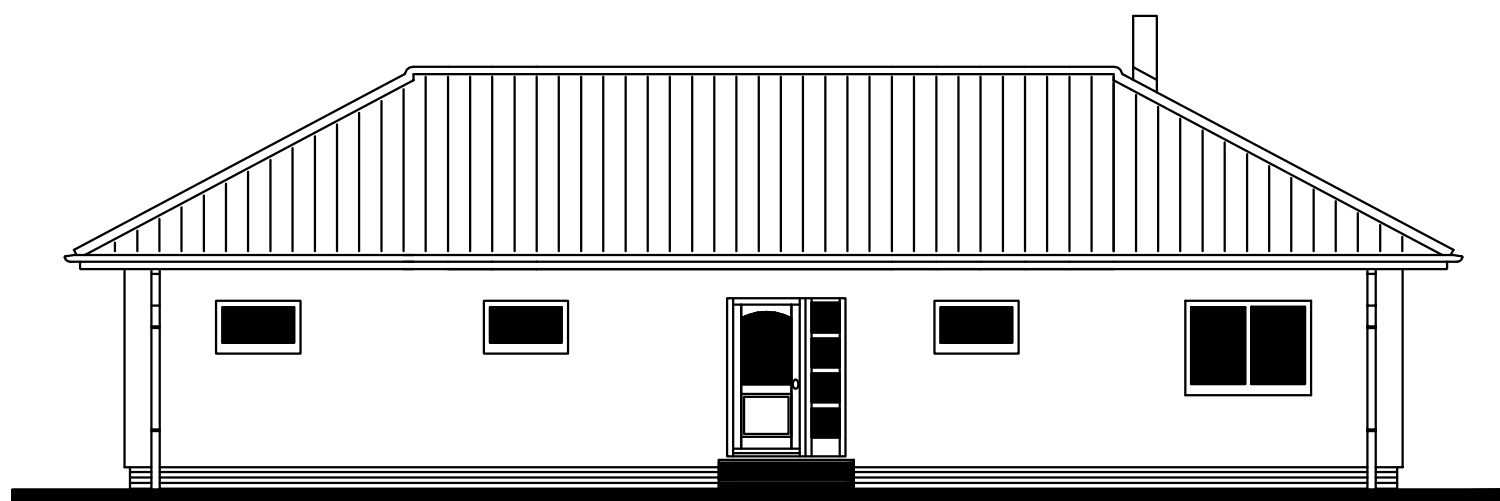

POHLED SEVEROZÁPADNÍ

